


くまもと森都心プラザ
2階 平面図

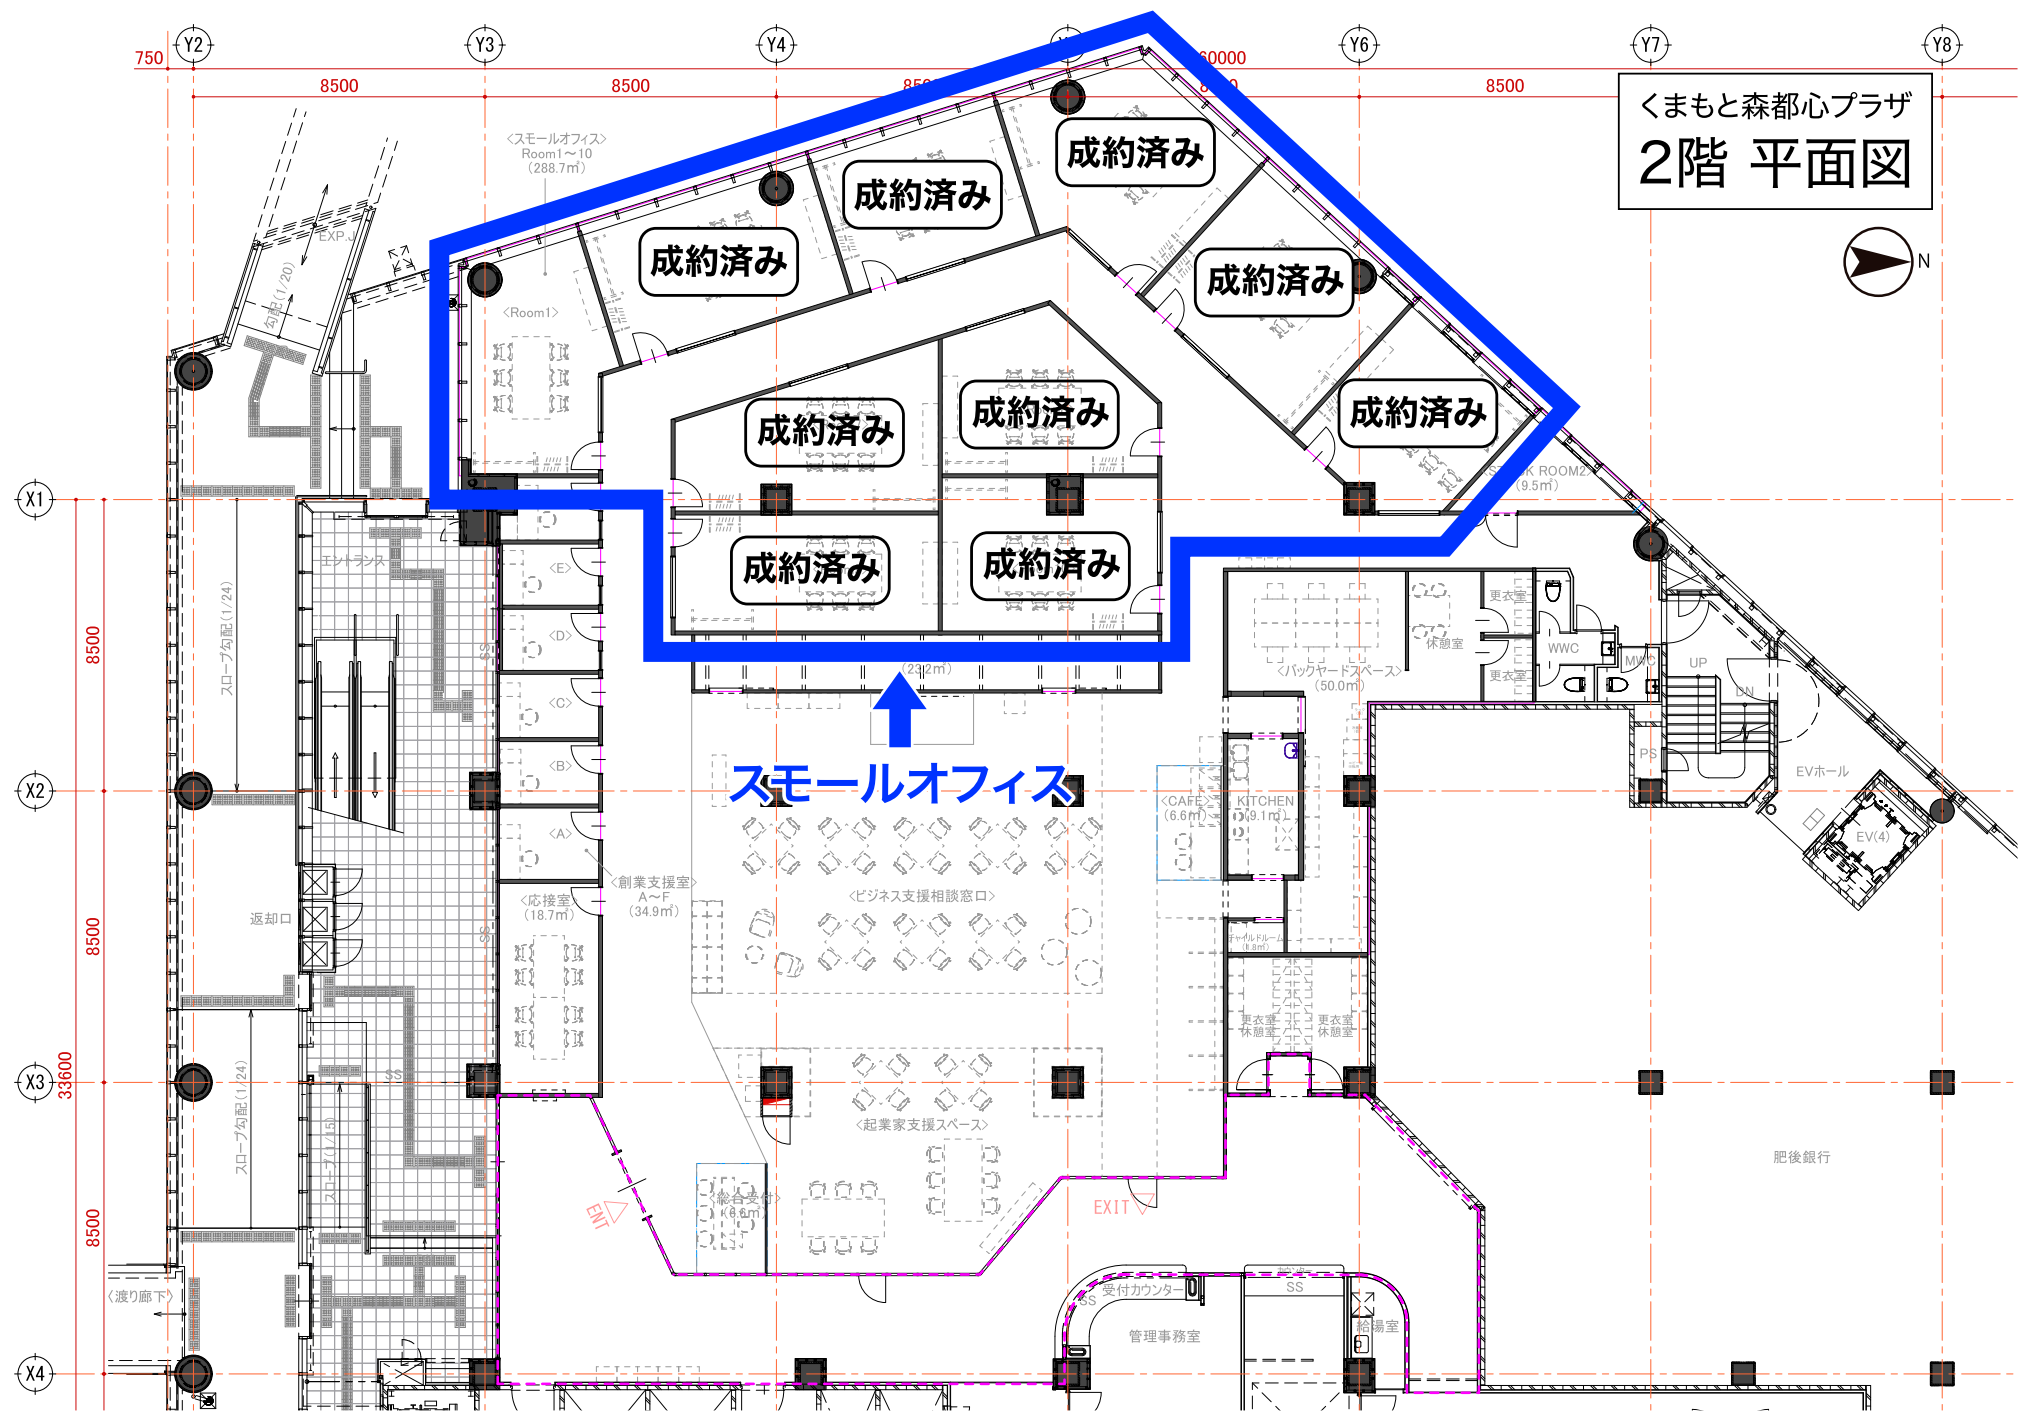

成約済み

成約済み

成約済み

成約済み

成約済み

成約済み

成約済み

成約済み

成約済み

スモールオフィス

231.2m²

<スモールオフィス>
Room1~10
(288.7m²)

<Room1>

<パークルーム2>
(9.5m²)

<バックヤードスペース>
(50.0m²)

<創業支援室>
A~F
(34.9m²)

<ビジネス支援相談窓口>

<起業家支援スペース>

<CAFE>
(6.6m²)

<KITCHEN>
(9.1m²)

肥後銀行

管理事務室

受付カウンター

SS

給湯室

エレベーター

返却口

<渡り廊下>

EXP.

5分 (1/20)

スロー勾配 (1/24)

スロー勾配 (1/24)

スロー勾配 (1/16)

EXIT

SS

SS

750

Y2

Y3

Y4

80000

Y6

Y7

Y8

X1

X2

X3

X4

8500

8500

33600

8500