


くまもと森都心プラザ
2階 平面図

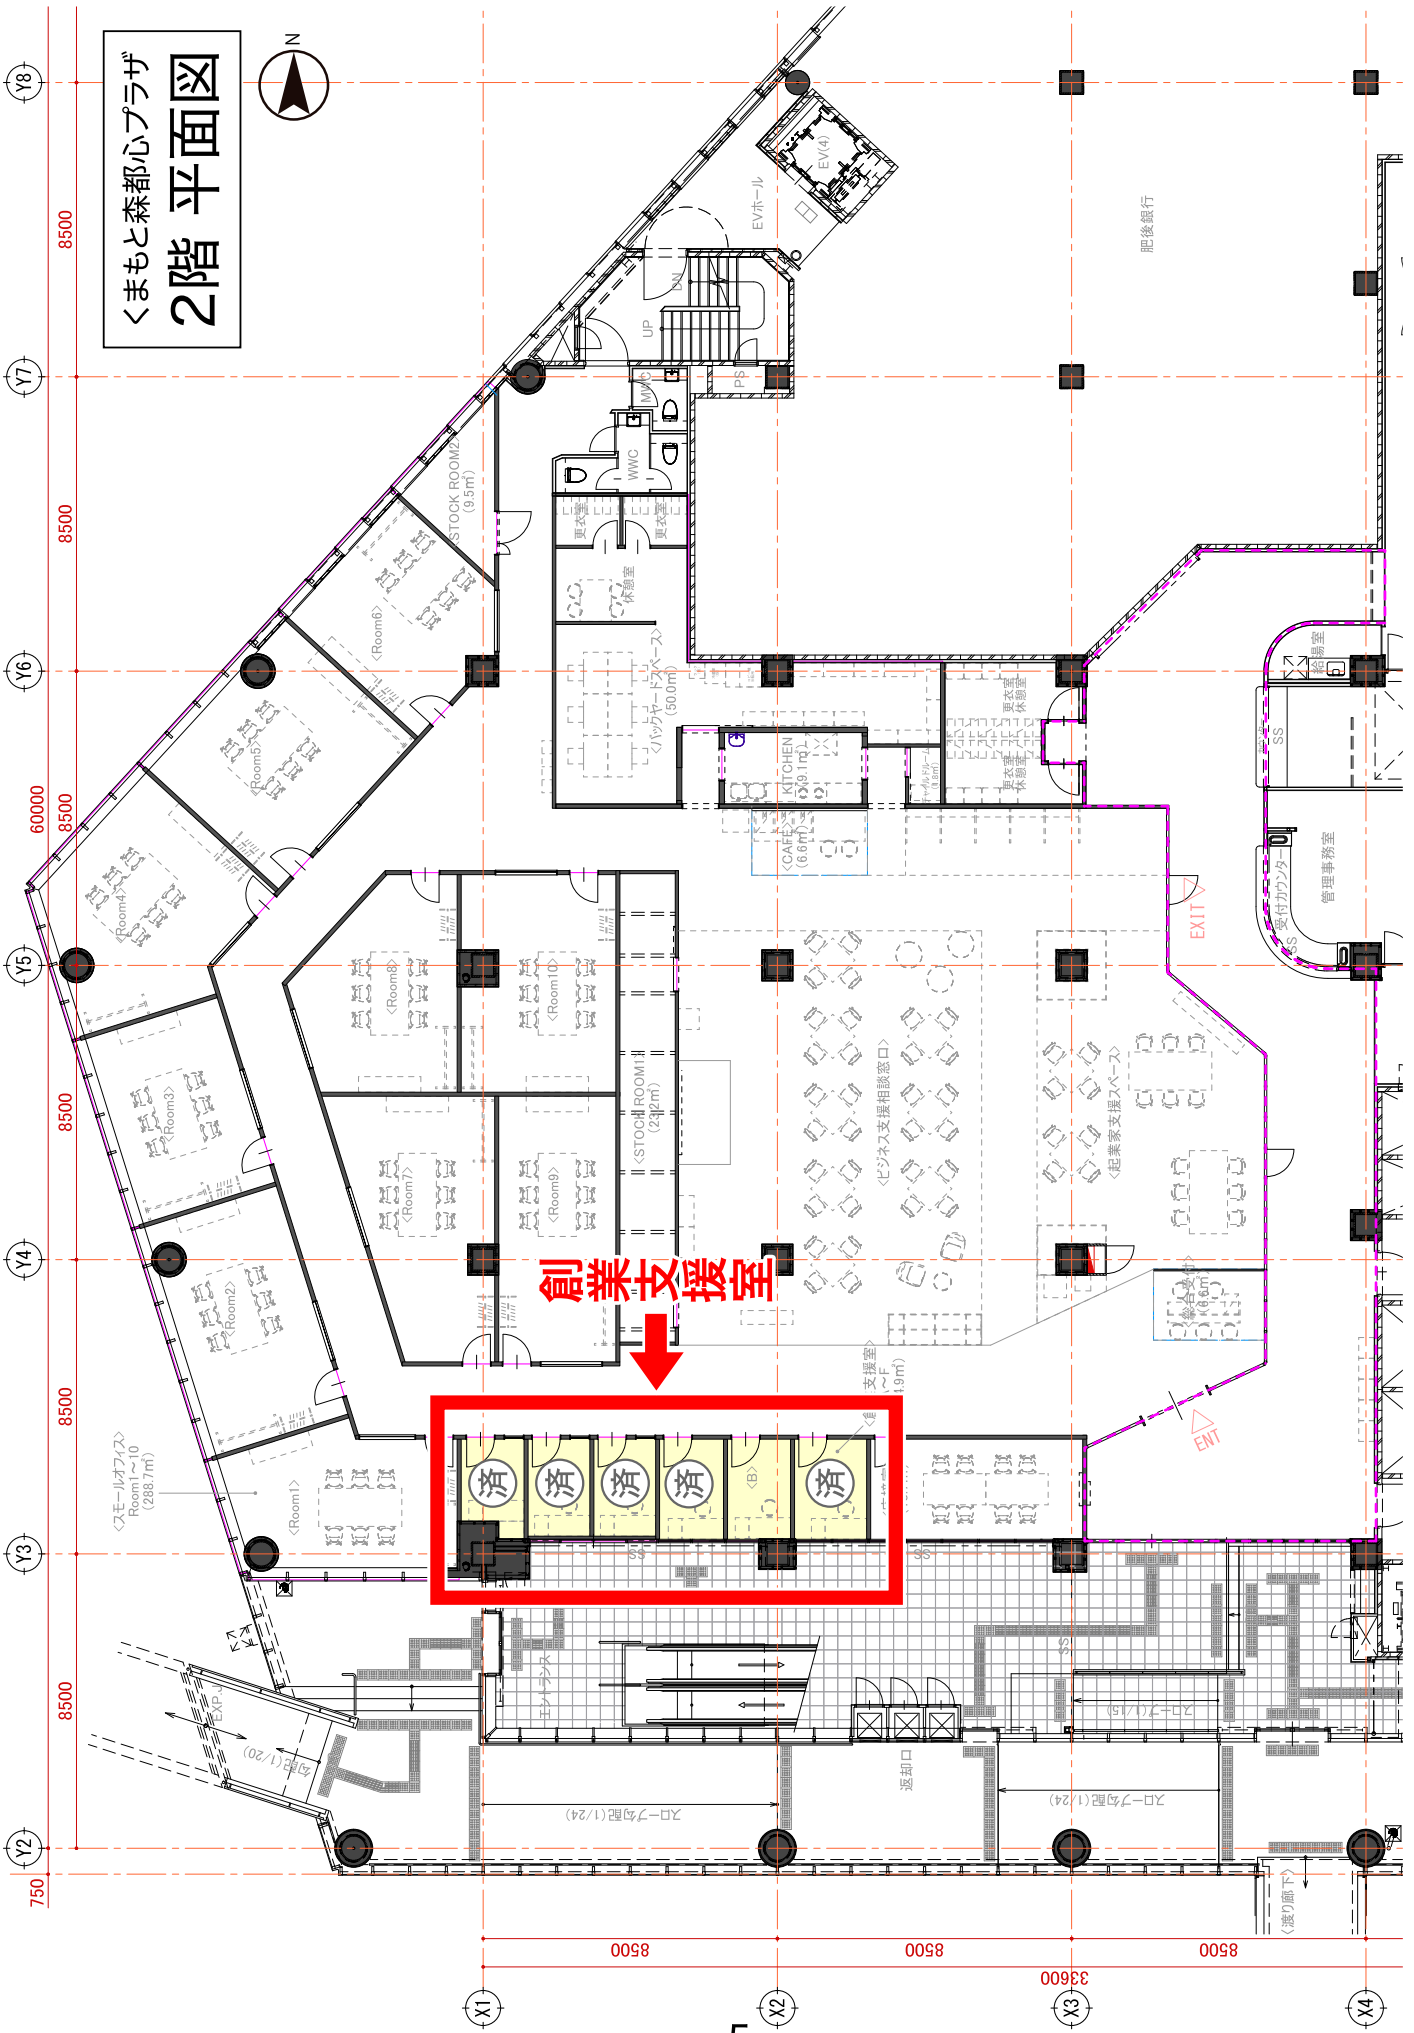

創業支援室