


くまもと森都心プラザ  
2階 平面図

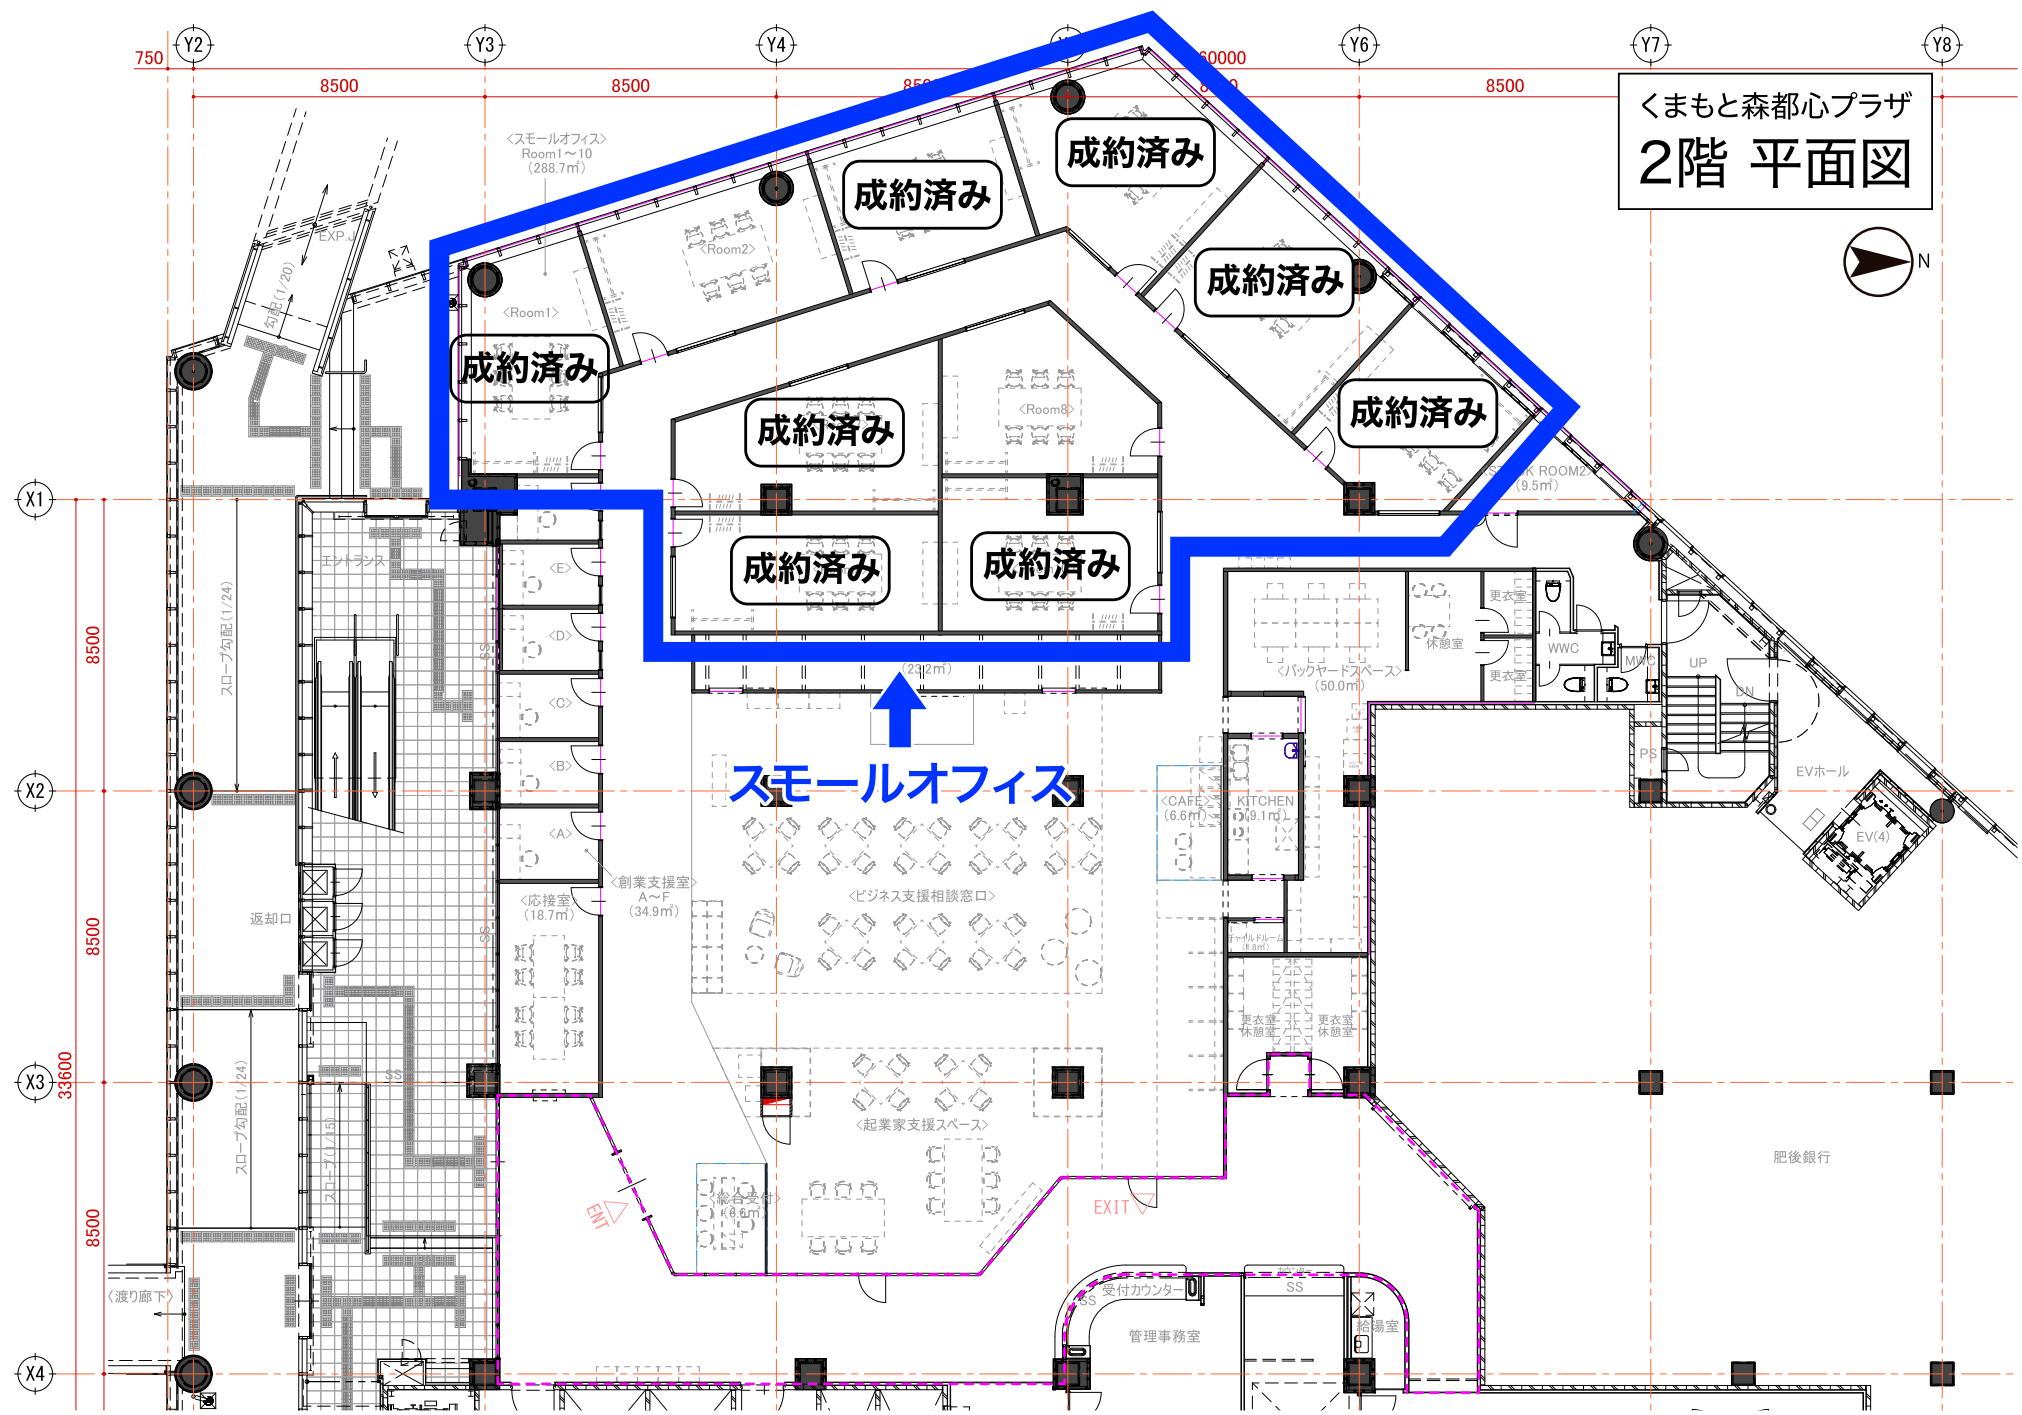

成約済み

成約済み

成約済み

成約済み

成約済み

成約済み

成約済み

成約済み

スモールオフィス  
23.2m²

肥後銀行