



# くまもと森都心プラザ 2階 平面図

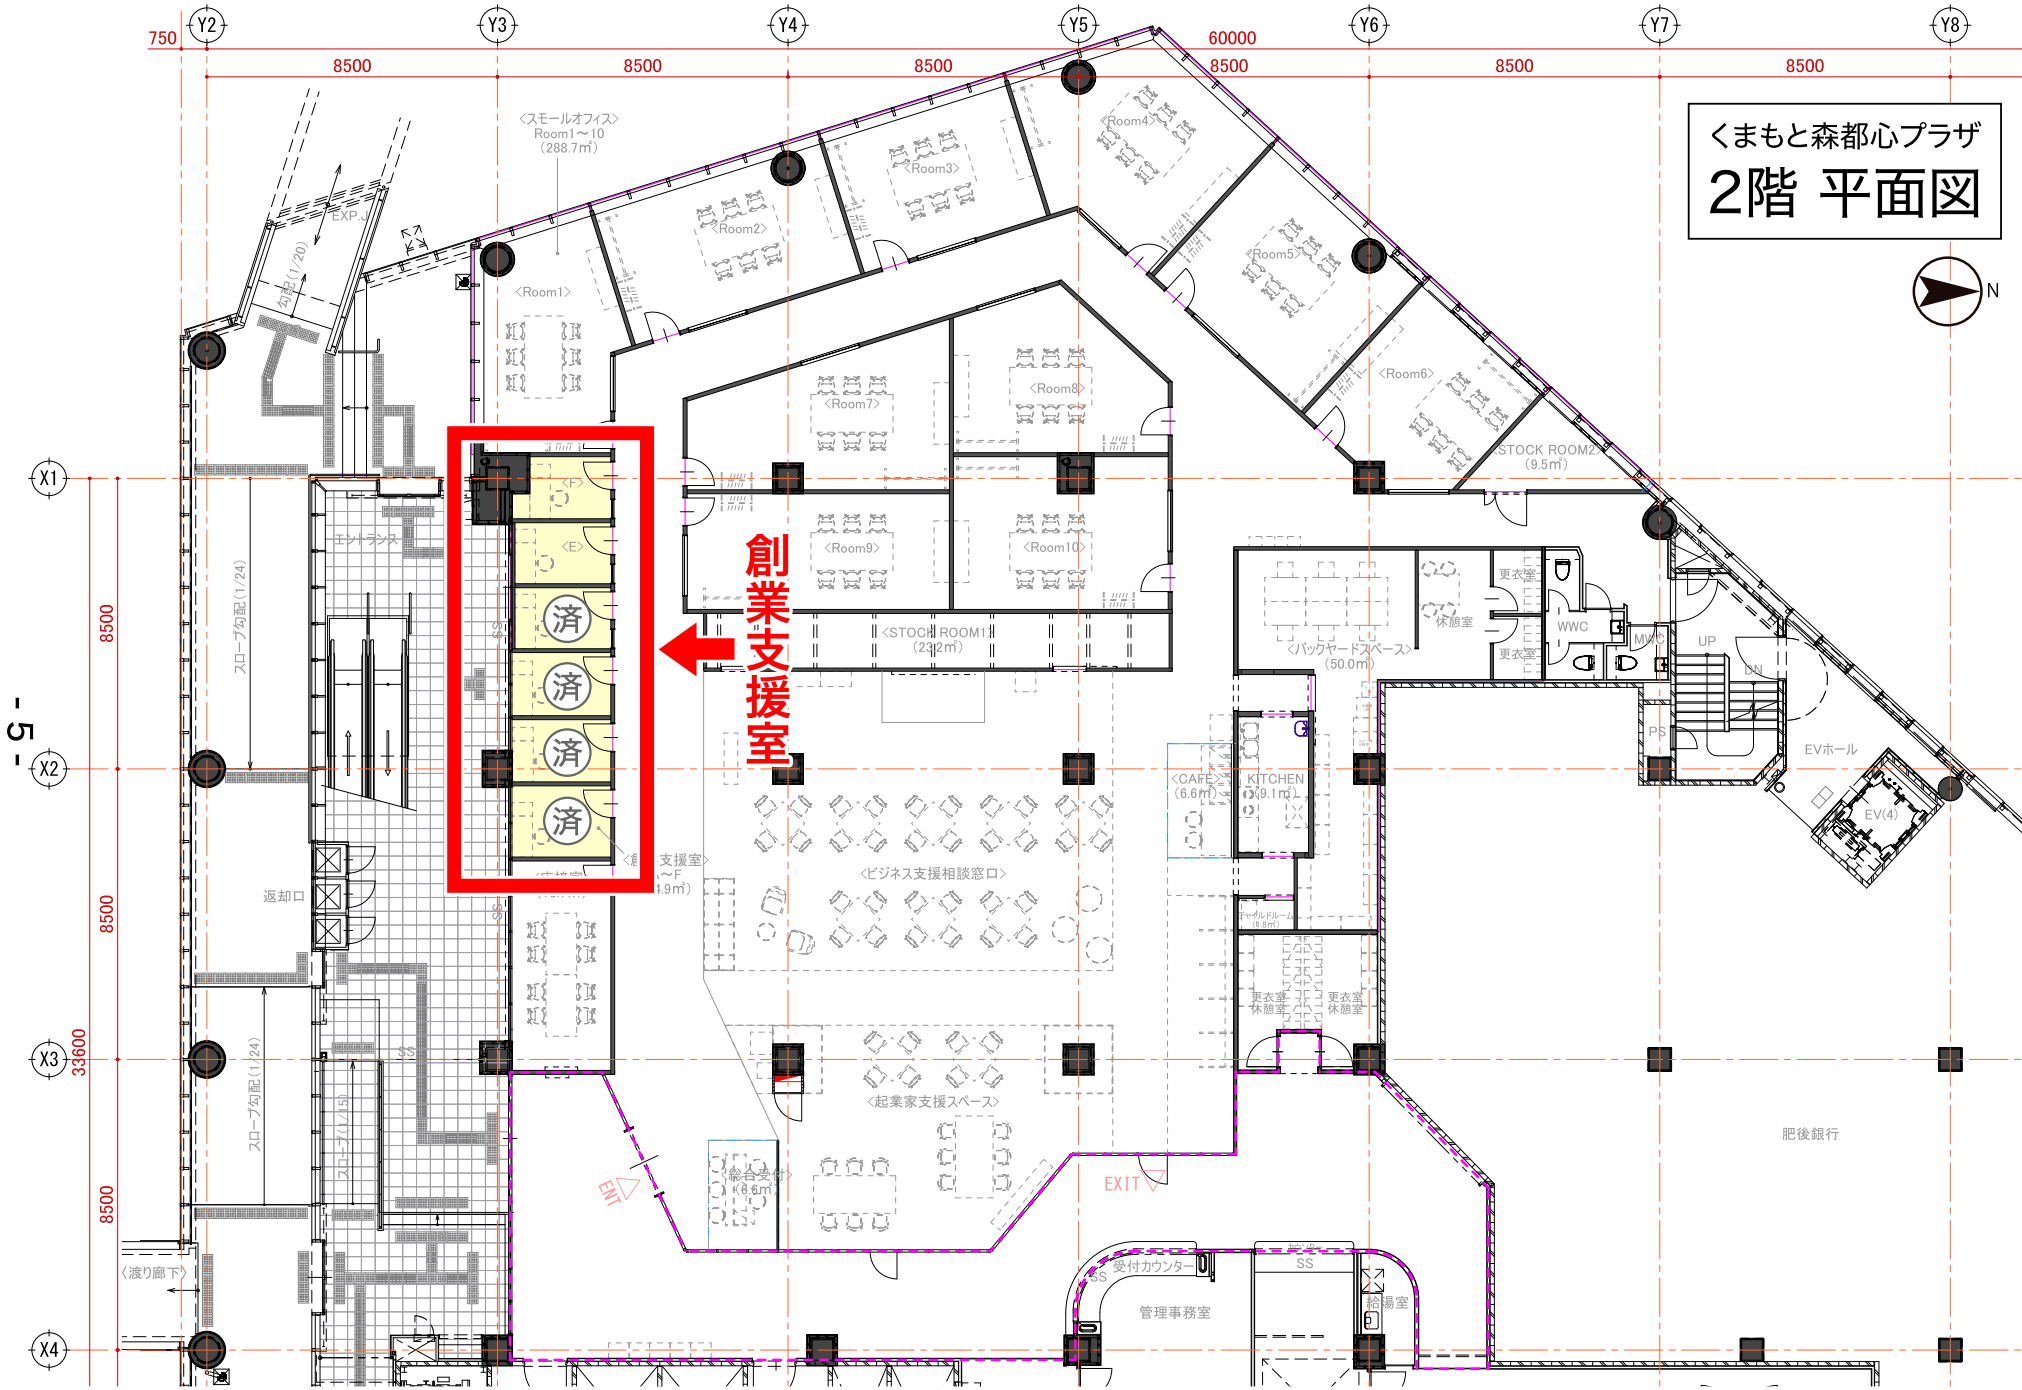

創業支援室

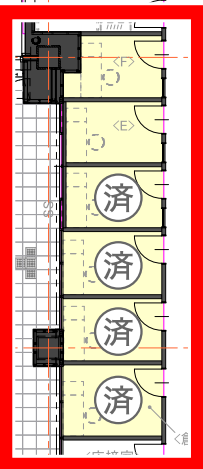

肥後銀行

-5-

750

8500

8500

8500

6000

8500

8500

8500

8500

33600

8500

Y2

Y3

Y4

Y5

Y6

Y7

Y8

X1

X2

X3

X4

<small>Small Office</small>  
Room1~10  
(288.7m<sup>2</sup>)

<small>Ramp (1/20)</small>

EXP.

エレベーター

スロープ勾配 (1/24)

返却口

スロープ勾配 (1/24)

<small>渡り廊下</small>

<small>Room1</small>

<small>Room2</small>

<small>Room3</small>

<small>Room4</small>

<small>Room5</small>

<small>Room6</small>

STOCK ROOM2  
(9.5m<sup>2</sup>)

<small>Room7</small>

<small>Room8</small>

<small>Room9</small>

<small>Room10</small>

STOCK ROOM1  
(23.2m<sup>2</sup>)

<small>Bayard Space (50.0m<sup>2</sup>)</small>

CAFE  
(6.6m<sup>2</sup>)

KITCHEN  
(9.1m<sup>2</sup>)

支援室  
(1.9m<sup>2</sup>)

<small>Business Support Consultation Window</small>

<small>Entrepreneur Support Space</small>

エレベーター  
(6.6m<sup>2</sup>)

EXIT

受付カウンター  
SS

管理事務室  
SS

給湯室

更衣室

WC

更衣室

更衣室  
休憩室

更衣室  
休憩室

EVホール

EV(4)

肥後銀行